


**STAVEBNÍ ÚPRAVY OBJEKTU
K.Ú. ŠEMÍKOVICE, Č.PARC. 1,
Č. POP. 59**

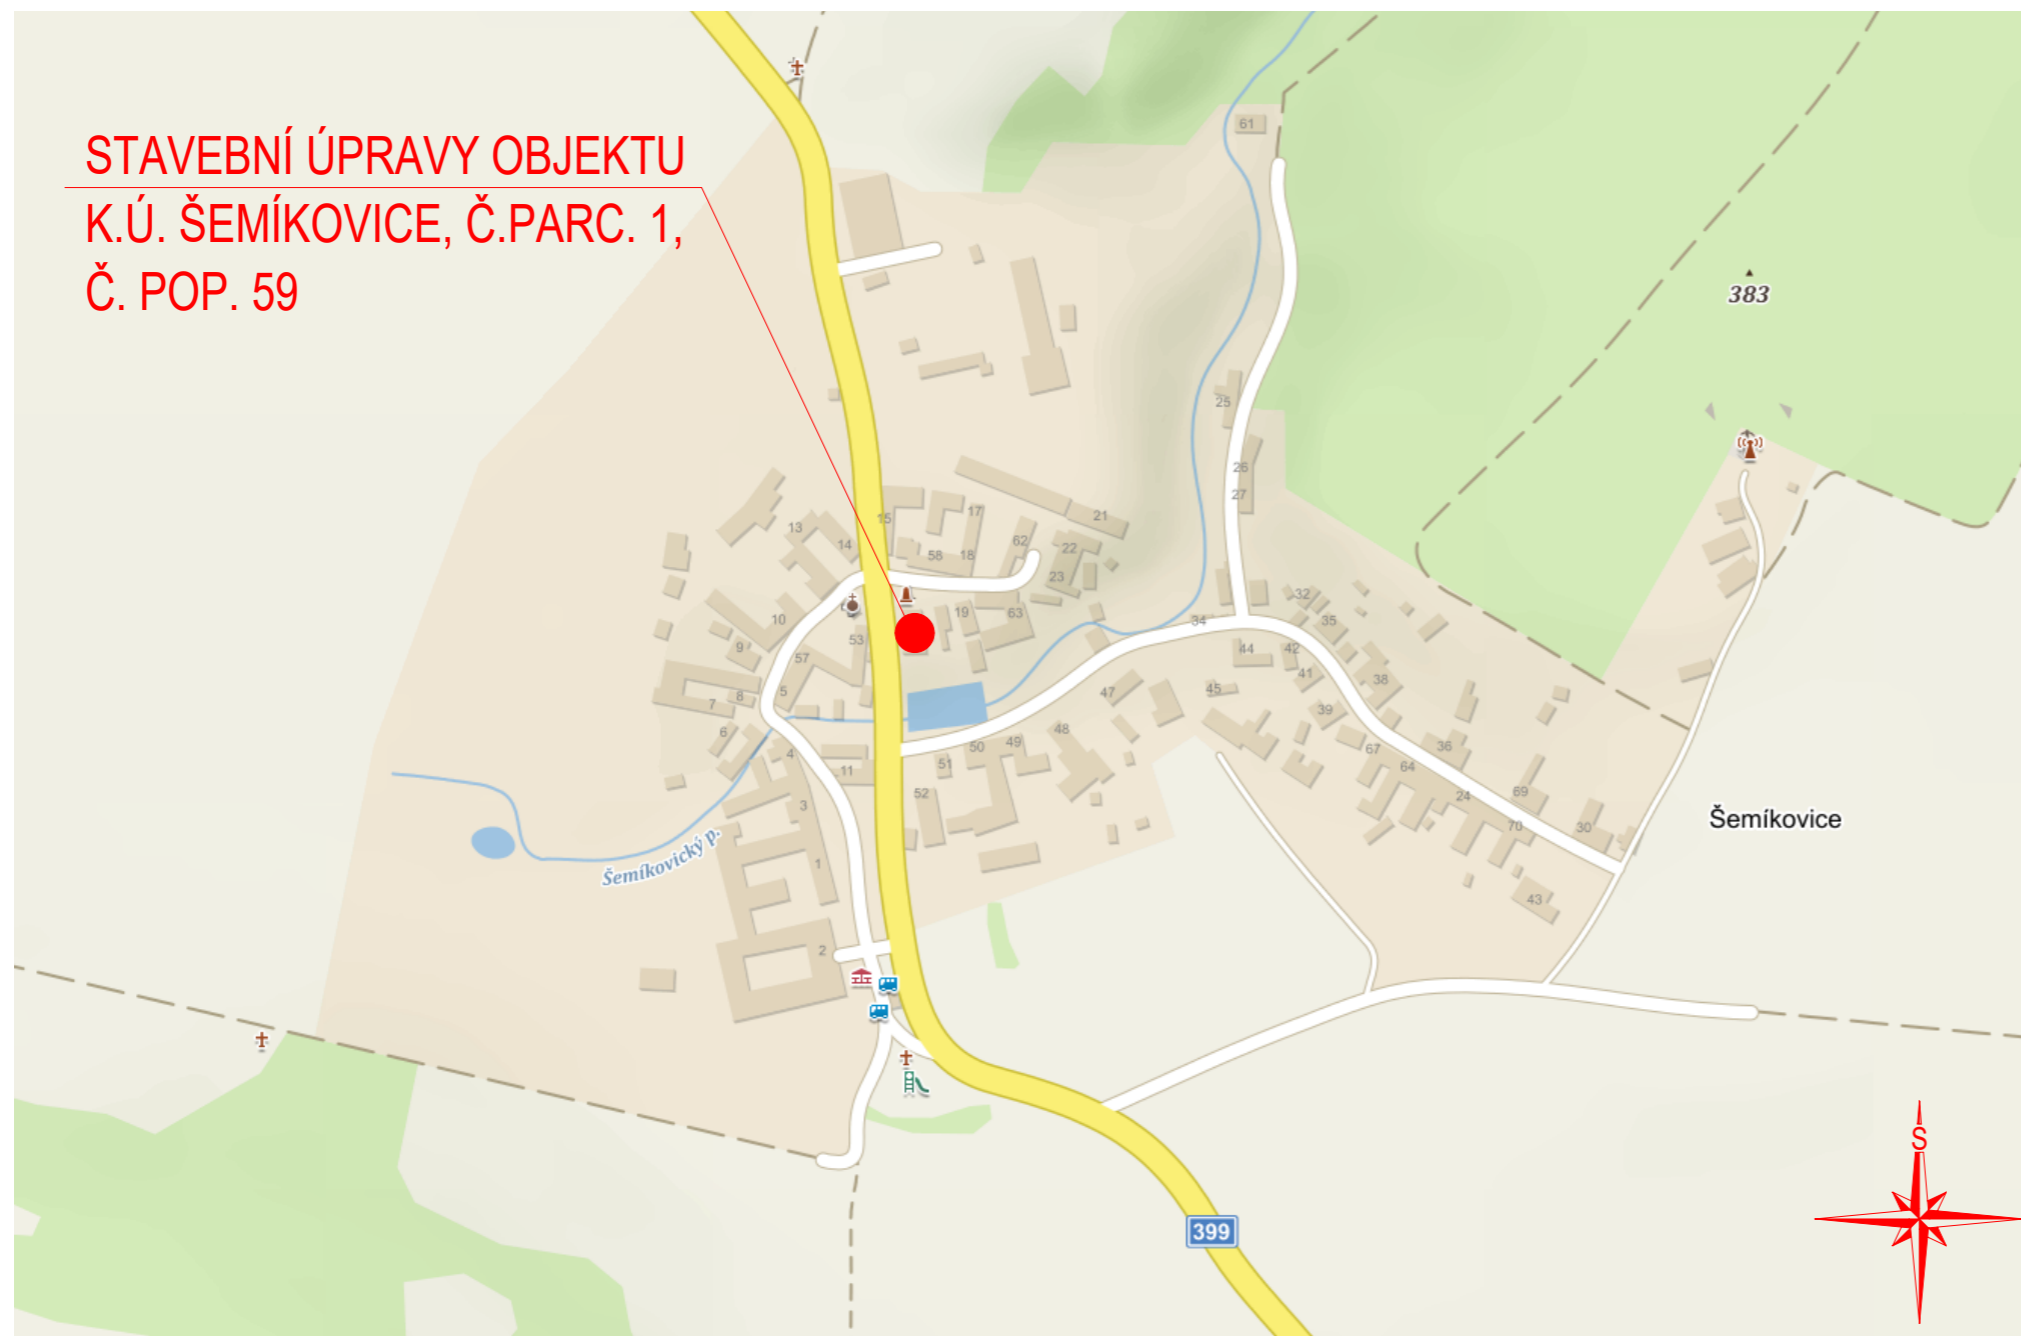

ZODP. PROJEKTANT:	KRESLIL:	KONTROLOVAL:	STABO MB s.r.o. Dopravní 1693, 676 02 Mor. Budějovice tel./fax.: 568 422 142 IČO: 26245906	
ing. Procházka	Hana Váková	ing. Procházka		
INVESTOR: Obec Rouchovany, Rouchovany 35, 675 57				
PARÉ:	STAVBA:		DATUM:	6.2021
	STAVEBNÍ ÚPRAVY OBJEKTU - k.ú. Šemíkovice, č.parc. 1, č.pop. 59		FORMÁT:	2A4
			STUPENĚ:	DPS
			Č. ZAKÁZKY:	84/15
VÝKRES:	SITUACE ŠIRŠÍCH VZTAHŮ		MĚŘÍTKO:	Č. VÝKRESU: C.1