



POHLED ZÁPADNÍ

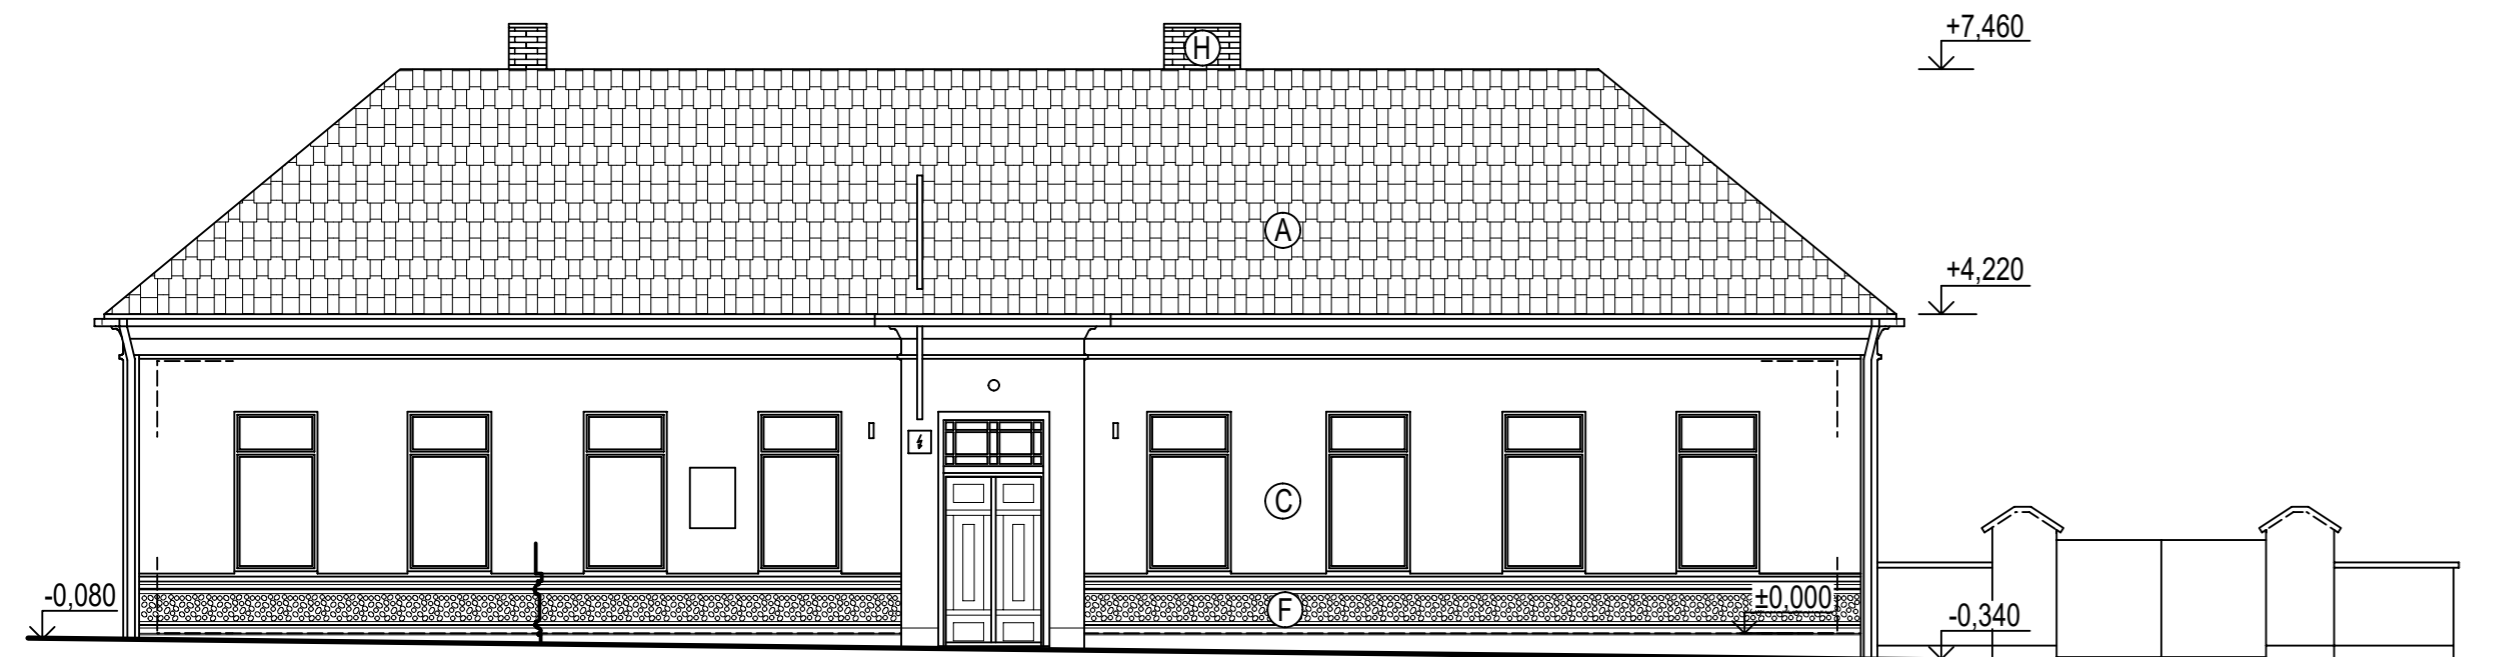


POHLED JIŽNÍ

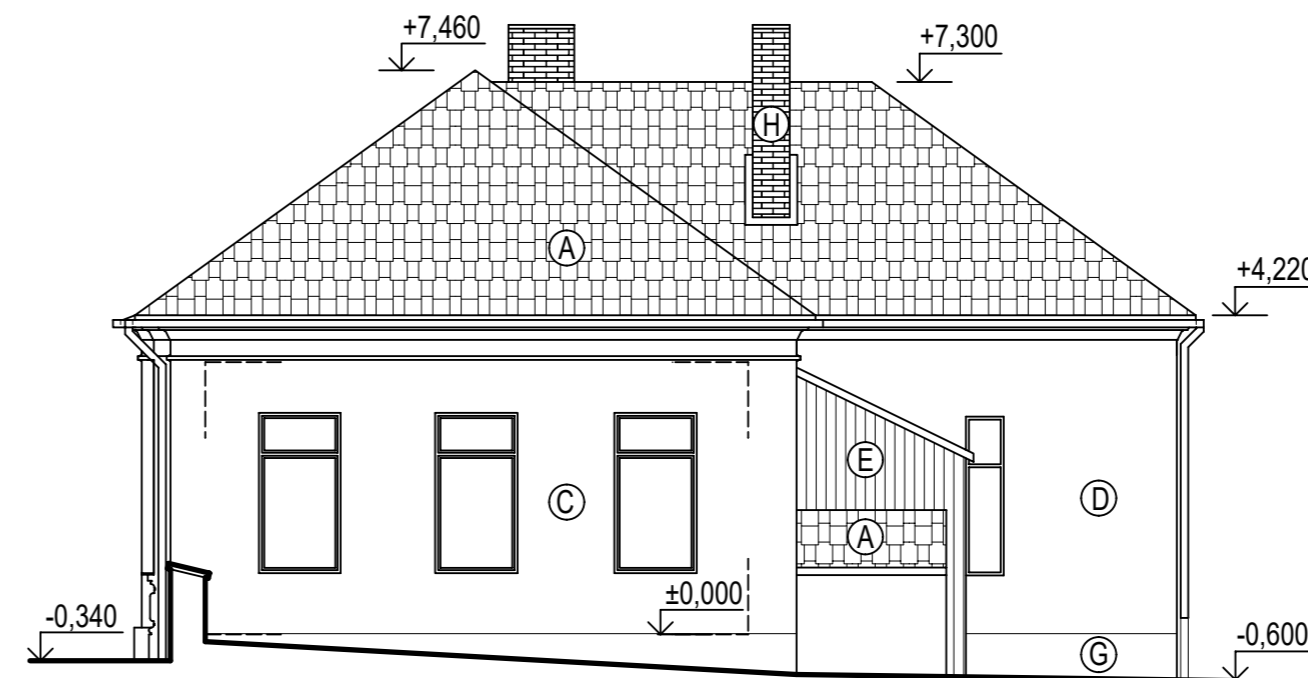


- Ⓐ - KRYTINA PÁLENÁ DRÁŽKOVÁ
- Ⓑ - KRYTINA PÁLENÁ BOBROVKA
- Ⓒ - OMÍTKA ŠKRÁBANÝ BŘÍZOLIT
- Ⓓ - OMÍTKA HLADKÁ ŠTUKOVÁ
- Ⓔ - DŘEVĚNÉ PRKENNÉ STĚNY
- Ⓕ - SOKL PROFILOVANÝ BOSÁŽ
- Ⓖ - SOKL CEMENTOVÝ HLADKÝ
- Ⓗ - ZDIVO Z CIHEL PLNÝCH PÁLENÝCH

POHLED VÝCHODNÍ

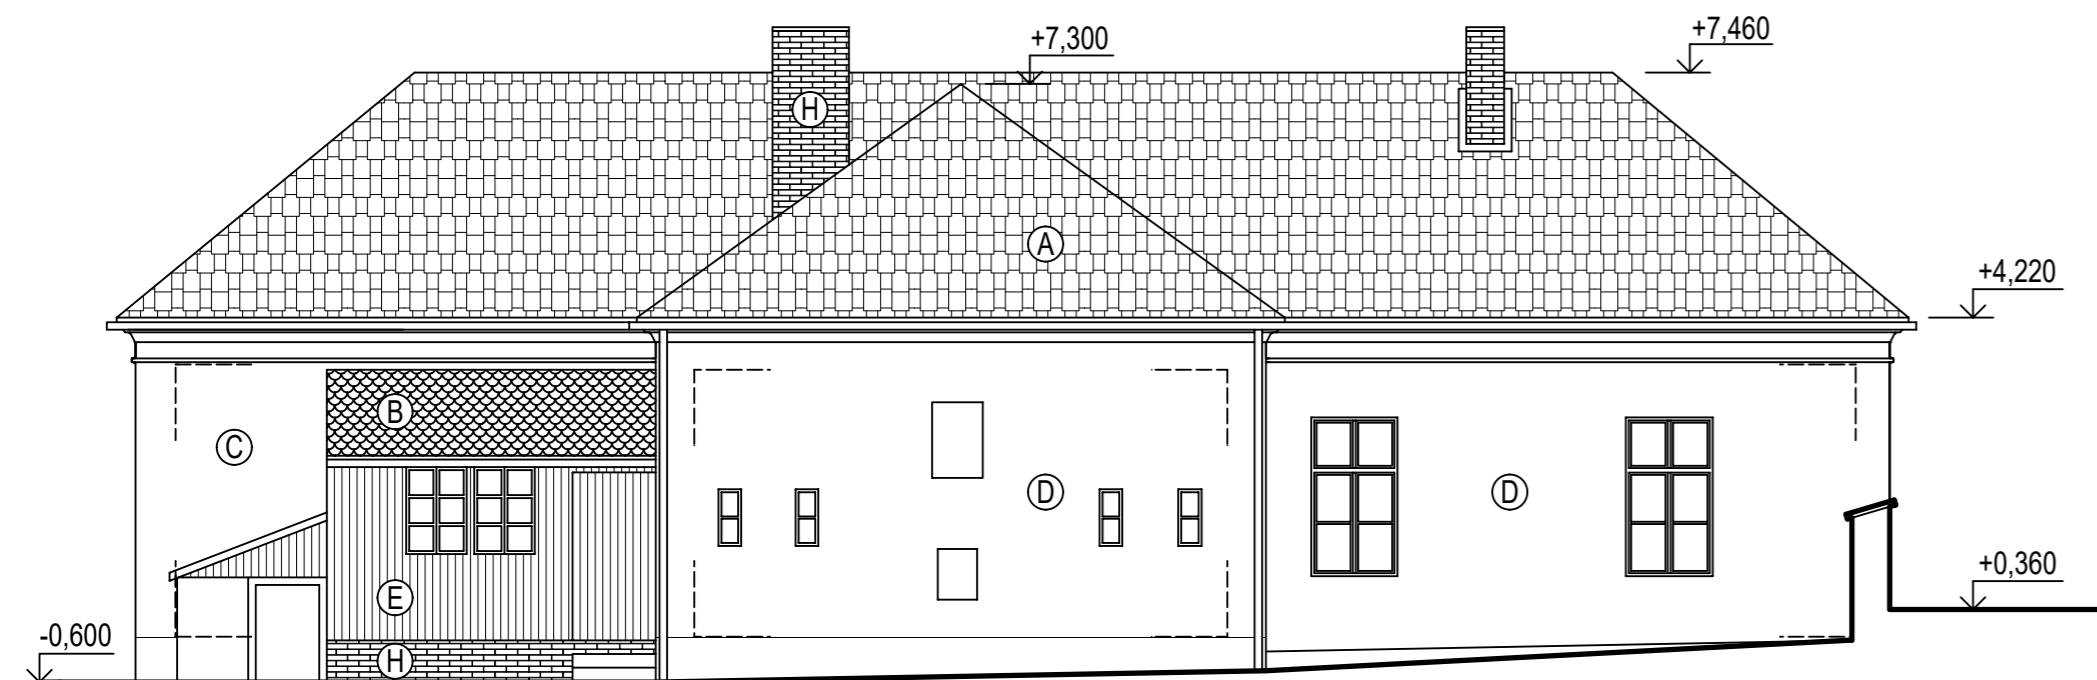

POHLED SEVERNÍ

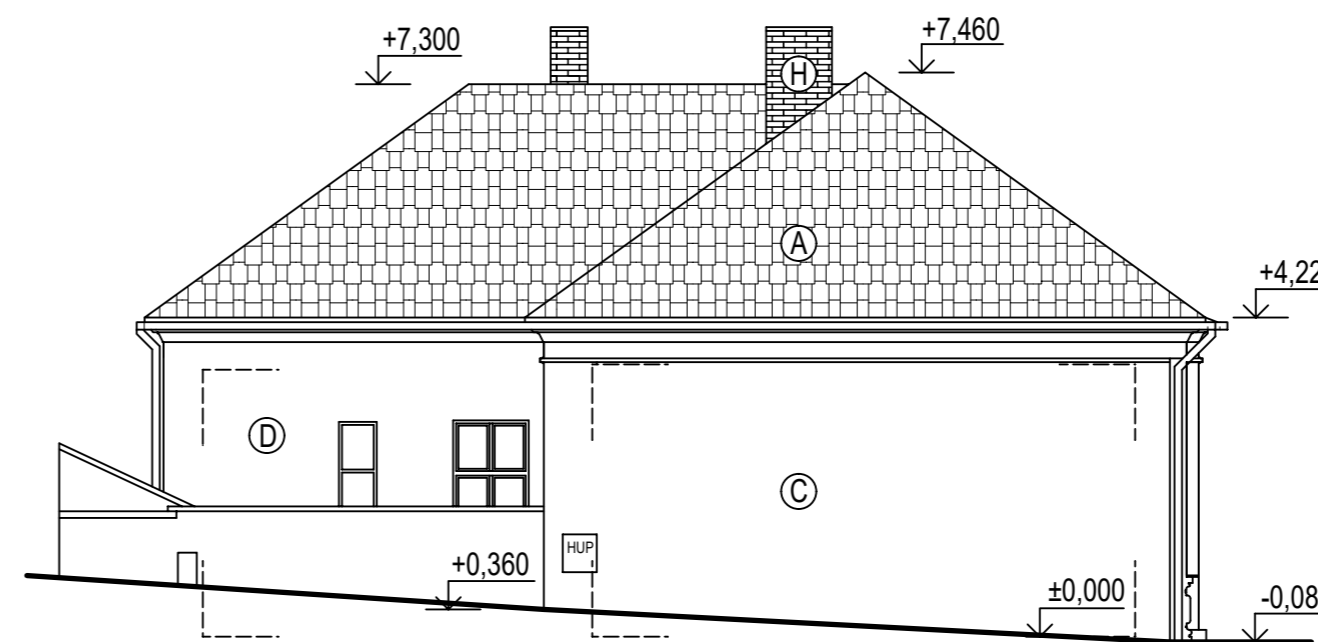

| | | | | |
|--|--|----------------|--|-------------|
| ZODP. PROJEKTANT: | KRESLIL: | KONTRLOVAL: | STABO MB s.r.o. Dopravní 1693, 676 02 Mor. Budějovice tel./fax.: 568 422 142 IČO: 26245906 | |
| ing. Procházka | Hana Váková | ing. Procházka | | |
| INVESTOR: Obec Rouchovany, Rouchovany 35, 675 57 | | | | |
| PARÉ: | STAVBA: | | DATUM: | 6.2021 |
| | STAVEBNÍ ÚPRAVY OBJEKTU - k.ú. Šemikovice, č.parc. 1, č.pop. 59 | | FORMÁT: | 4A4 |
| | D.1.1 ARCHITEKTONICKO - STAVEBNÍ ŘEŠENÍ | | STUPĚŇ: | DPS |
| | | | Č. ZAKÁZKY: | 84/15 |
| VÝKRES: | STÁVAJÍCÍ STAV - POHLEDY | | MĚŘÍTKO: | Č. VÝKRESU: |
| | | | 1:100 | D.1.1.04 |