




VELKÁ OKNA

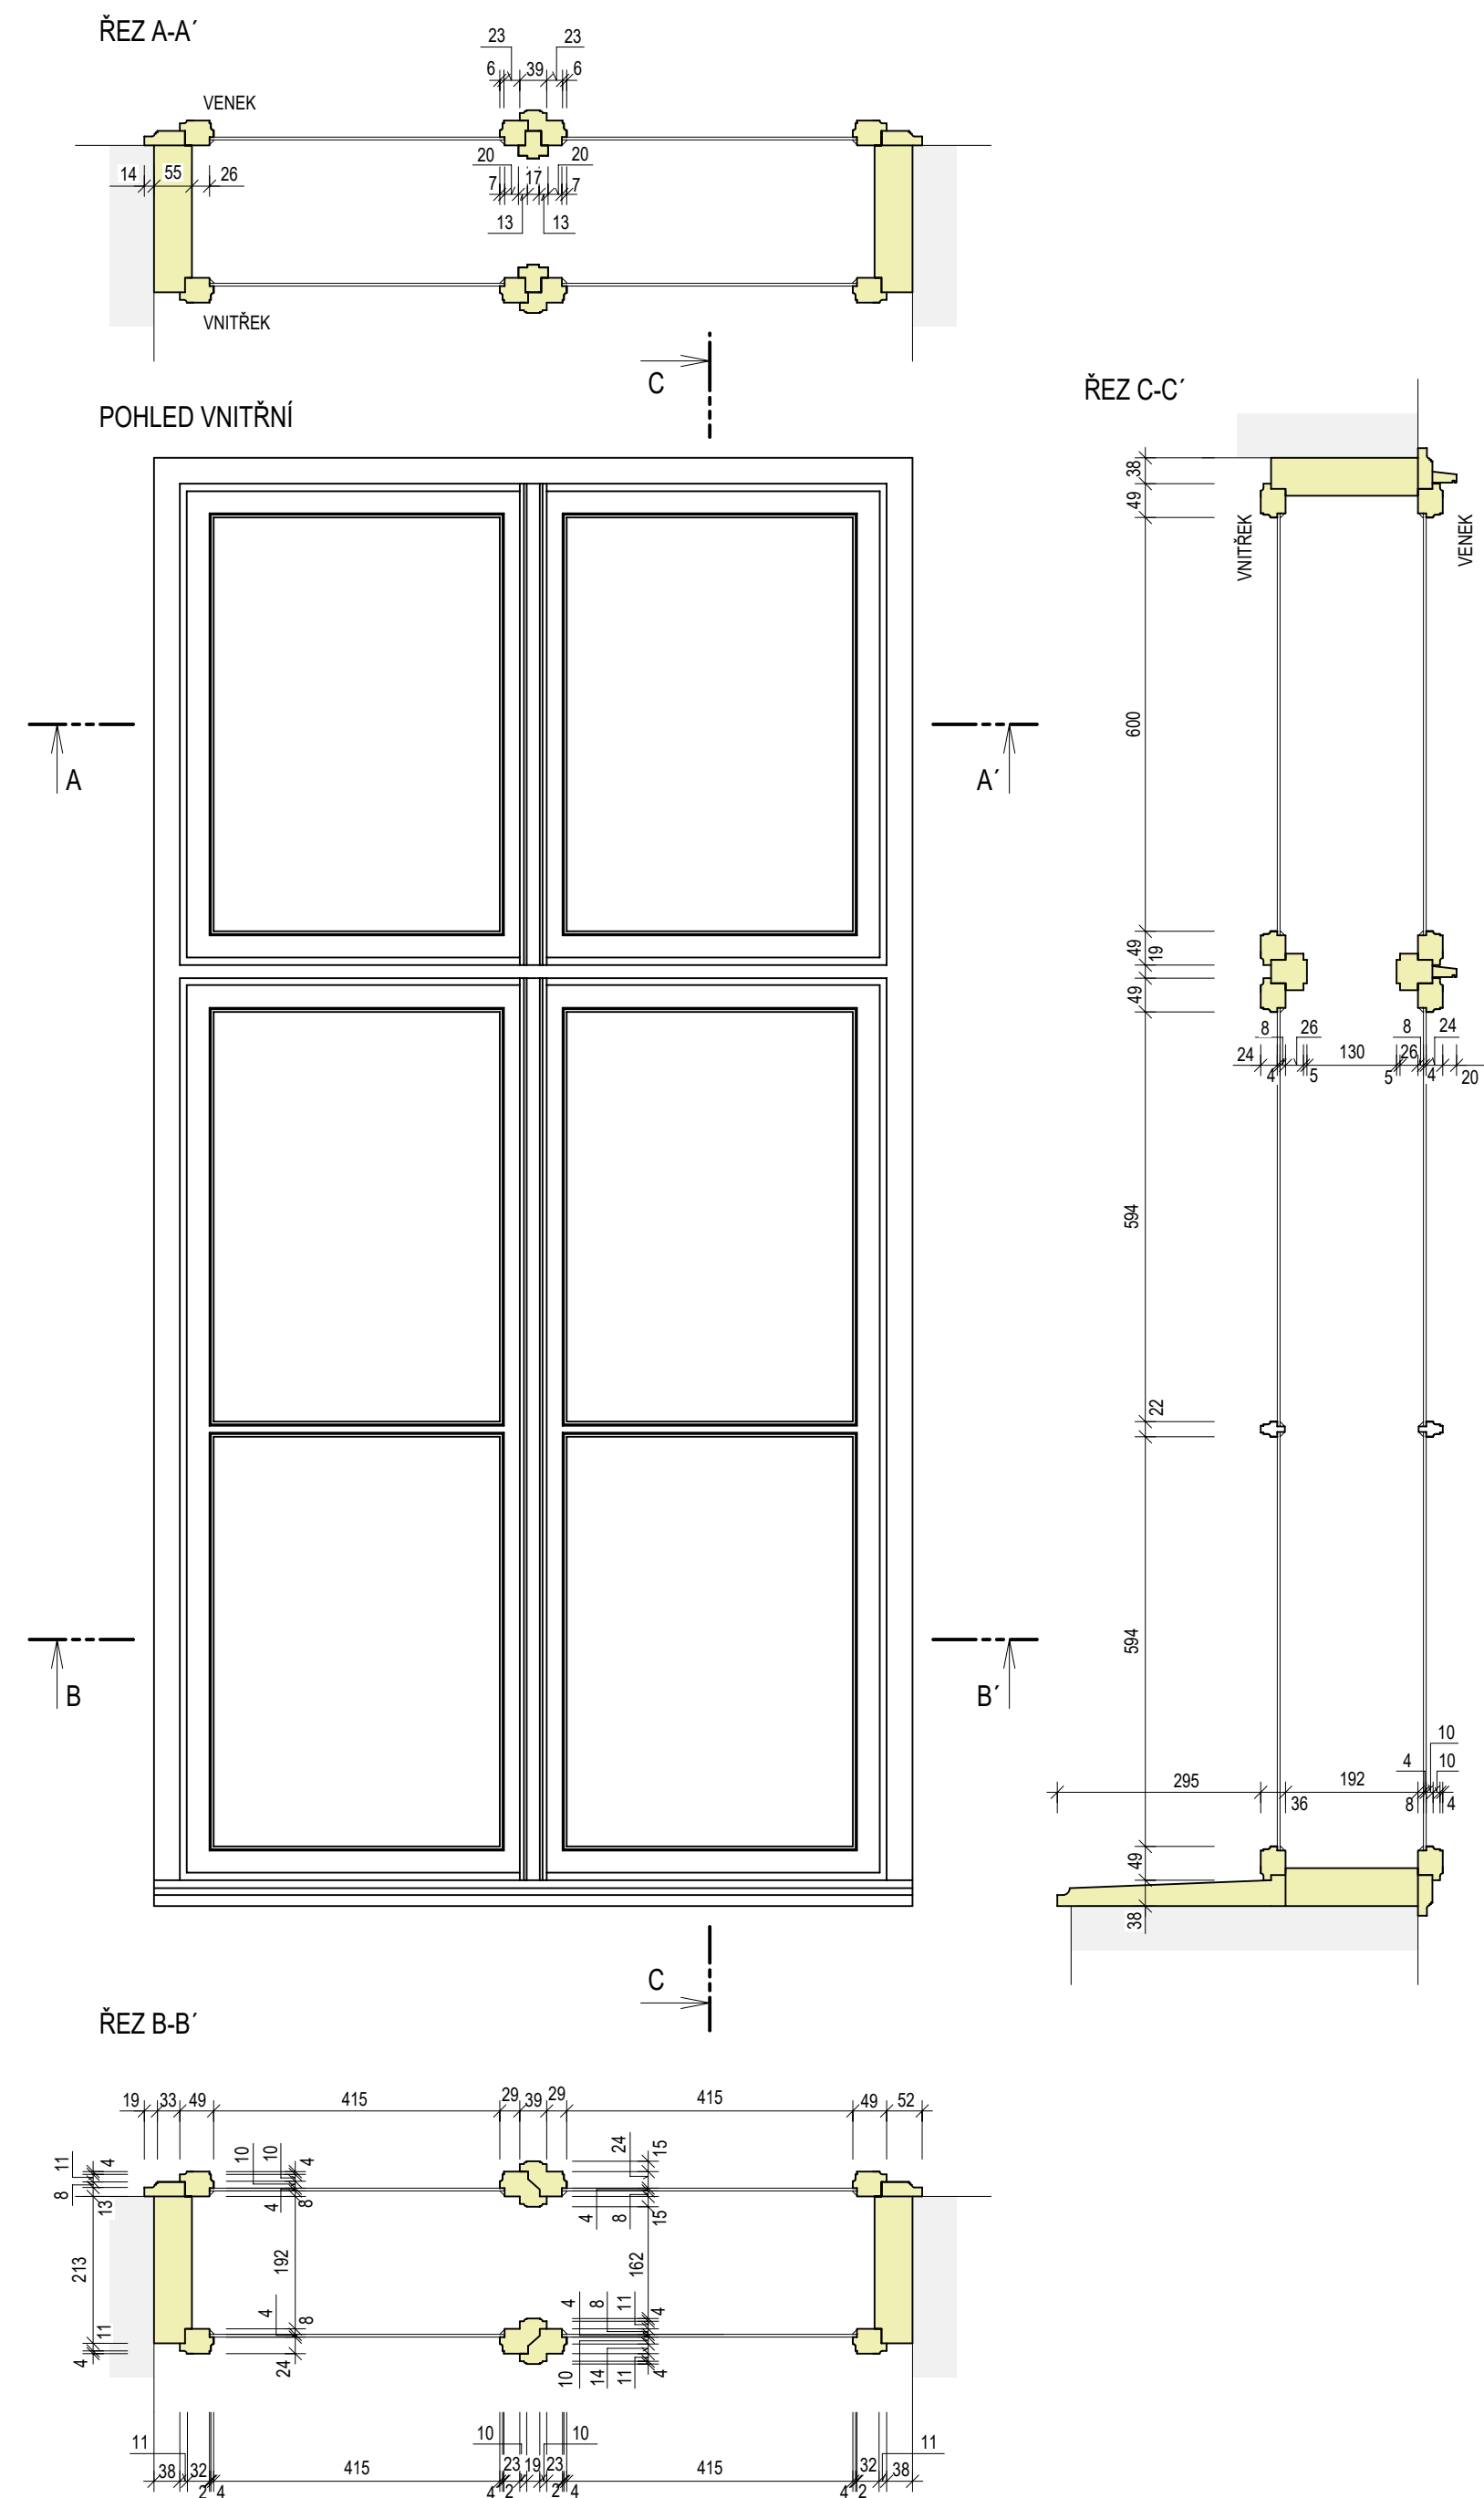

MALÁ OKNA

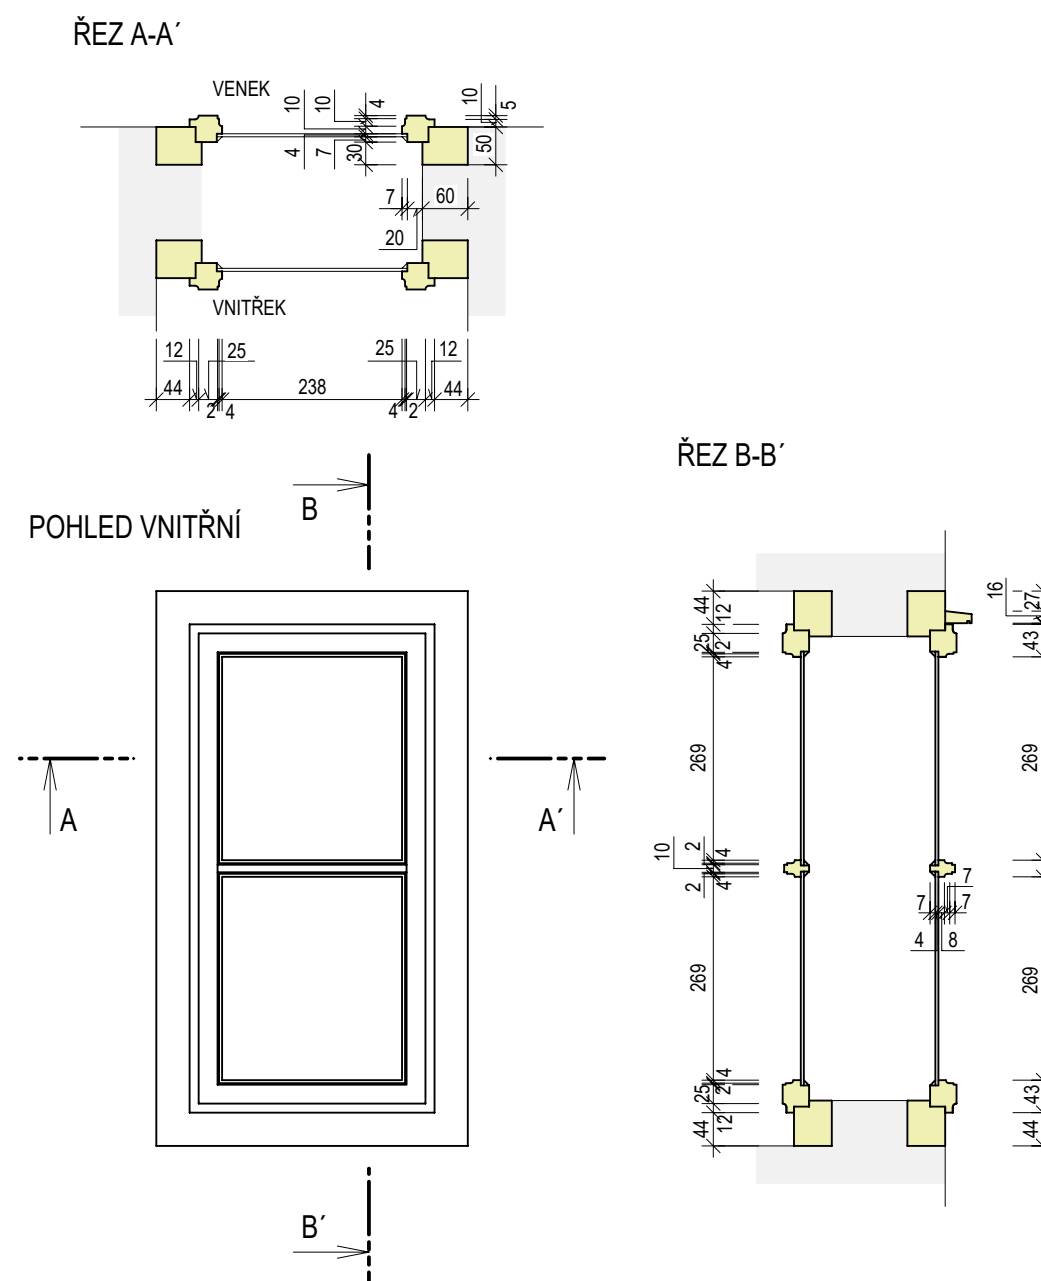

VNITŘNÍ DVEŘE

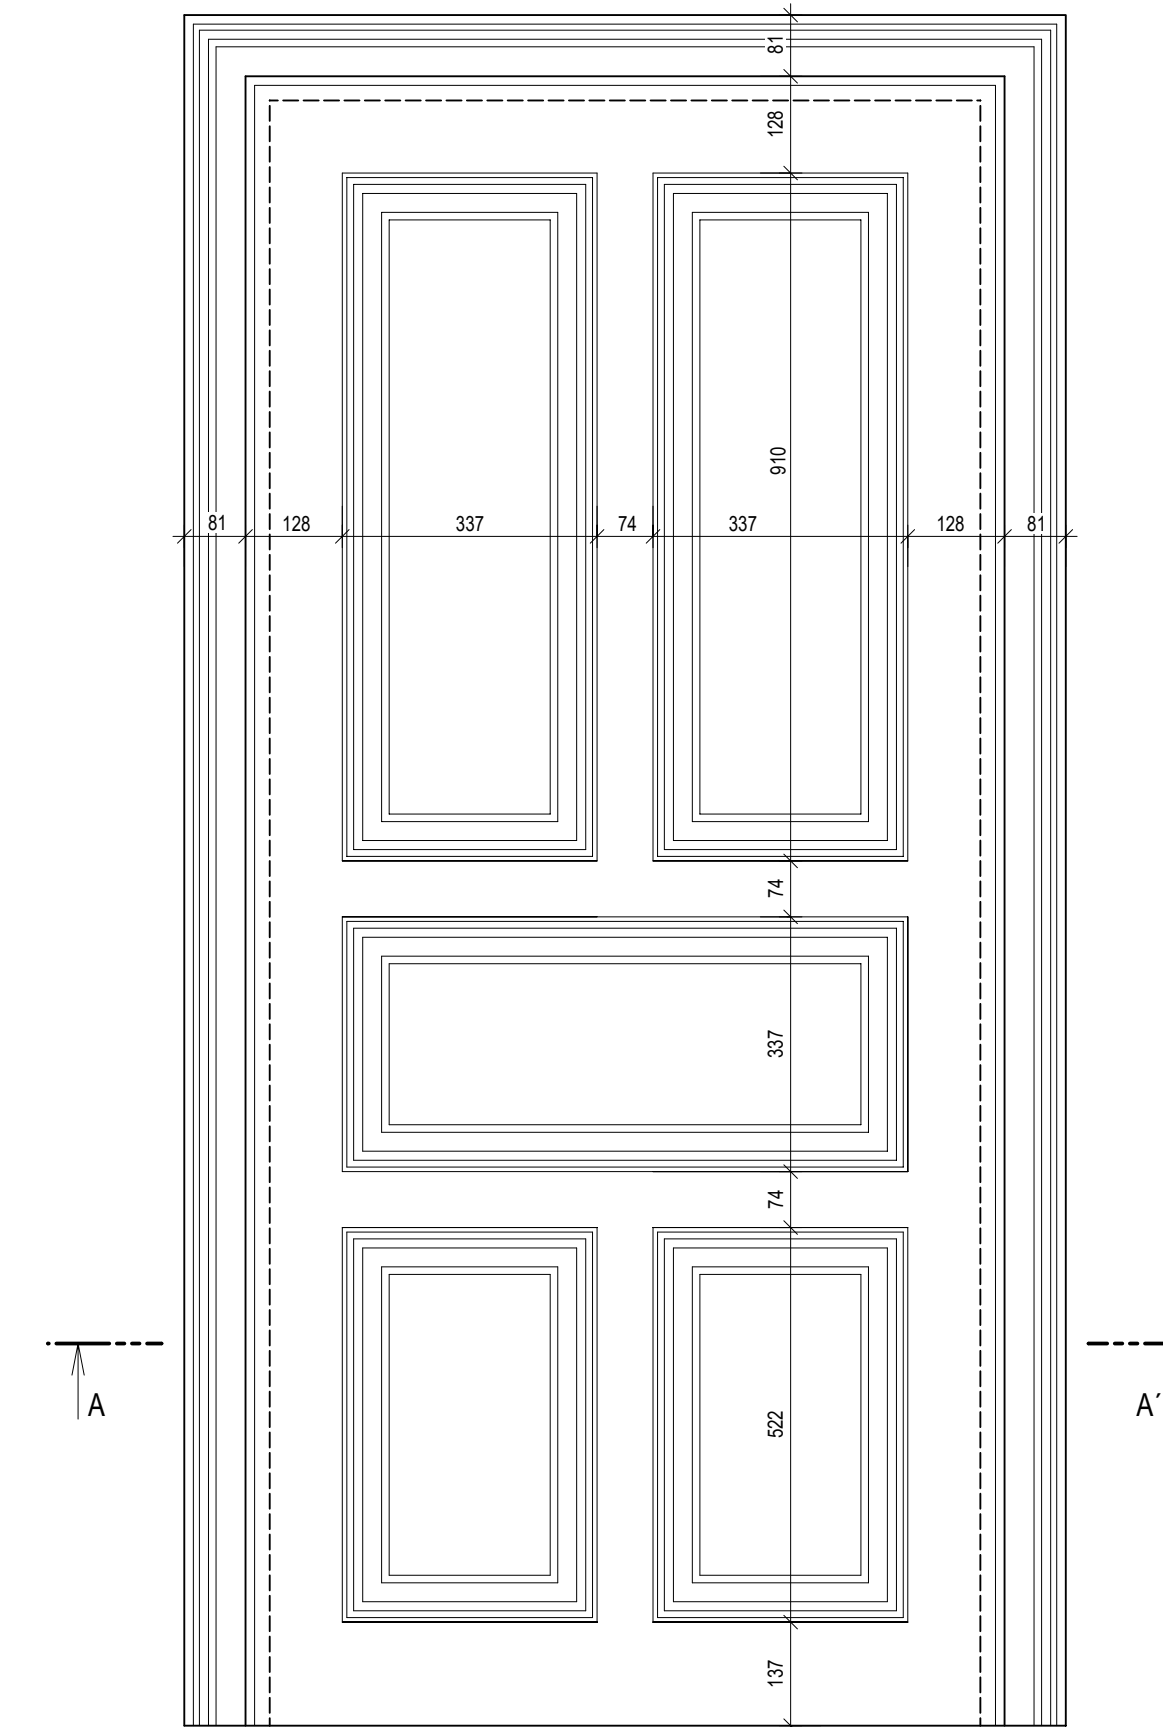

OKNA

- OKNA VYROBENA DLE EXISTUJÍCÍHO ORIGINÁLU ZE DVORA
- STÁVAJÍCÍ OKNA ZE DVORA BUDOU V MAXIMÁLNÍ MÍŘE RAPASOVÁNA
- DŘEVO MASIV, DVOJITÁ, ČTYŘI OTEVÍRÁVÁ KŘÍDLA V KAŽDÉ LINII
- VNĚJŠÍ KŘÍDLA OTEVÍRÁVÁ VEN
- SPODNÍ KŘÍDLA S VODOROVNOU PŘÍČLÍ
- NUTNO DRŽET SE PROFILACE, DIMENZE
- ZASKLENÍ DO VNĚJŠÍ POLODRÁŽKY A TMELE BUDE REPLIKOU STARŠÍHO NEROVNÉHO SKLA, TZV. SKLA S OPTICKÝM NEKLIDEM
- OSAZENÍ V LÍCI FASÁDY
- STÁVAJÍCÍ KOVÁNÍ PŘEDEVŠÍM OLIVY A ZÁSTRČKY ZNOVU POUŽITY
- HISTORIZUJÍCÍ KOVÁNÍ, VÁLEČKOVÉ VYSOKÉ PANTY S KUŽELKOVÝMI KONCI, ZADLABÁVANÉ, PANTY PŘETŘÍT BARVOU OKNA, KOVÁNÍ POUŽIT TYPOVÉ A MATERIÁLOVÉ NEJBLIŽŠÍ NEJSTARŠÍM OKNŮM.
- NÁTĚR SAMETOVÉ MATNÝ, KRYCÍ, Z VENKU BARVA ČERVENOHNĚDÁ (NAPŘ. RAL 3009), ZE VNITŘ BARVA SLONOVÁ KOST - VŠE DLE PŮVODNÍ BAREVNOSTI

DVEŘE

- VŠECHNY DVEŘE ZACHOVÁNY, POUZE U NĚKTERÝCH NAHRAZENO ČÁST OBLOŽKOVÉ ZÁRUBNĚ A ČÁST KŘÍDLA U KLIK VIZ. VÝPIS TRUHLÁŘSKÝCH VÝROBKŮ
- STÁVAJÍCÍ NÁTĚRY ODSTRANĚNY CHEMICKY
- VÝMĚNA NOVODOBĚHO KOVÁNÍ ZA HISTORIZUJÍCÍ KLIKY (STAROMOSAZ)
- PŘESKLENÍ; U DVEŘÍ KDE BYLO PŮVODNĚ PROSKLENÍ, BUDE OPĚT; BUDE POUŽITO ZASKLENÍ REPLIKOU STARŠÍHO NEROVNÉHO SKLA, TZV. SKLA S OPTICKÝM NEKLIDEM
- NÁTĚR SAMETOVÉ MATNÝ, KRYCÍ, BARVA BARVA ČERVENOHNĚDÁ (NAPŘ. RAL 3009) A SLONOVÁ KOST - VŠE DLE PŮVODNÍ BAREVNOSTI

ZODP. PROJEKTANT:	KRESLIL:	KONTOLOVAL:	STABO MB s.r.o. Dopravní 1693, 676 02 Mor. Budějovice tel./fax.: 568 422 142 IČO: 26245906
ing. Procházka	Hana Váková	ing. Procházka	
INVESTOR: Obec Rouchovany, Rouchovany 35, 675 57			DATUM: 6.2021
PARÉ:	STAVBA:	FORMÁT: 8A4	
	STAVEBNÍ ÚPRAVY OBJEKTU - k.ú. Šemíkovice, č.parc. 1, č.pop. 59	STUPEŇ: DPS	
	D.1.1 ARCHITEKTONICKO - STAVEBNÍ ŘEŠENÍ	Č. ZAKÁZKY: 84/15	
VÝKRES:	NOVÝ STAV - OKNA, VNITŘNÍ DVEŘE	MĚŘITKO: 1:50	Č. VÝKRESU: D.1.1.09