


PŮDORYS 1.NP M 1:50

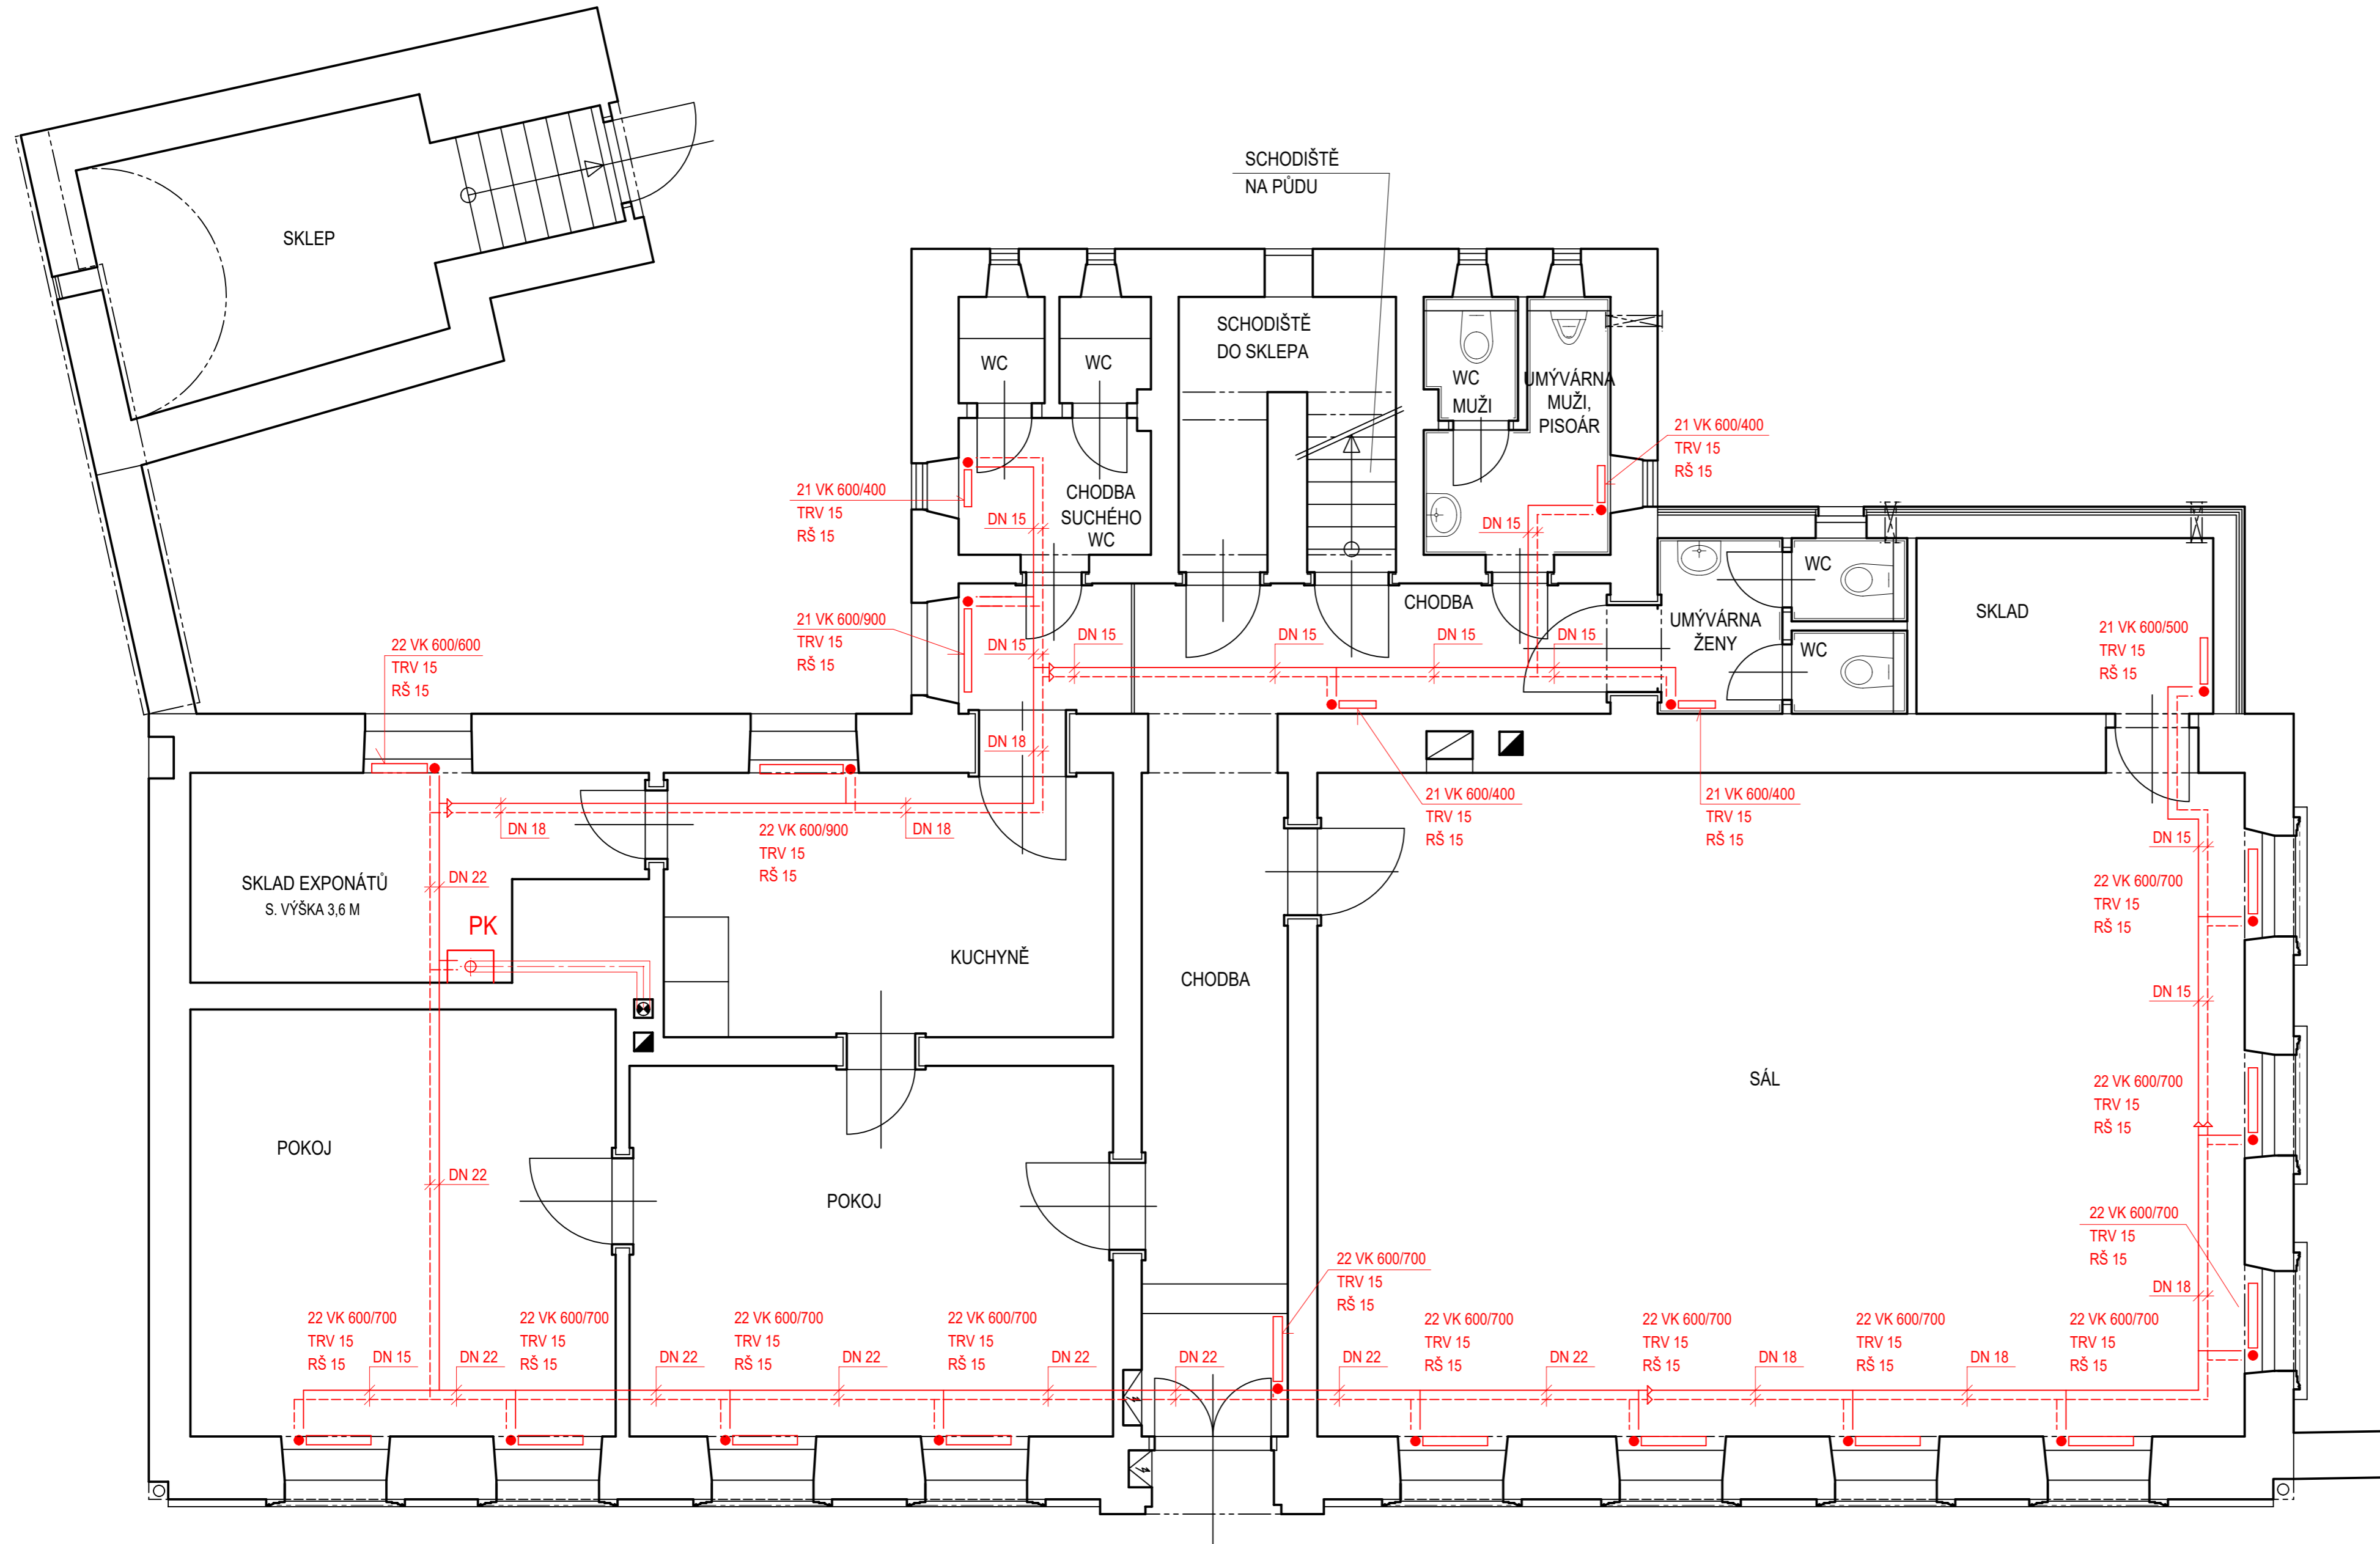

LEGENDA POTRUBÍ:

- PRÍVODNÍ POTRUBÍ MĚDĚNÉ
- - - - - ZPĚTNÉ POTRUBÍ MĚDĚNÉ

PLYNOVÝ KONDENZAČNÍ KOTEL 9-35 kW VČETNĚ VENKOVNÍHO ČIDLA A KOTLOVÉHO ČERPADLA

- DESKOVÁ OCELOVÁ OTOPNÁ TĚLESA:
 KORADO RADIK KLASIK Typ 21 TLOUŠŤKY 66 MM
 KORADO RADIK KLASIK Typ 22 TLOUŠŤKY 100 MM
- 21 VK 600/400 - 4 KS
 - 21 VK 600/500 - 1 KS
 - 21 VK 600/900 - 1 KS
 - 22 VK 600/600 - 1 KS
 - 22 VK 600/700 - 12 KS
 - 22 VK 600/900 - 1 KS

ZODP. PROJEKTANT:	KRESLIL:	KONTROLOVAL:	STABO MB s.r.o. Dopravní 1693, 676 02 Mor. Budějovice tel./fax.: 568 422 142 IČO: 26245906	
ing. Procházka	Hana Váková	ing. Procházka		
INVESTOR: Obec Rouchovany, Rouchovany 35, 675 57			DATUM:	10.2020
PARÉ:	STAVBA: STAVEBNÍ ÚPRAVY OBJEKTU - k.ú. Šemíkovice, č.parc. 1, č.pop. 59		FORMÁT:	8A4
D.1.4.3 ÚSTŘEDNÍ VYTÁPĚNÍ			STUPEŇ:	DPS
VÝKRES: PŮDORYS 1.NP			Č. ZAKÁZKY:	84/15
			MĚŘITKO:	1:50
			Č. VÝKRESU:	D.1.4.3.01