


PŮDORYS 1.NP M 1:50

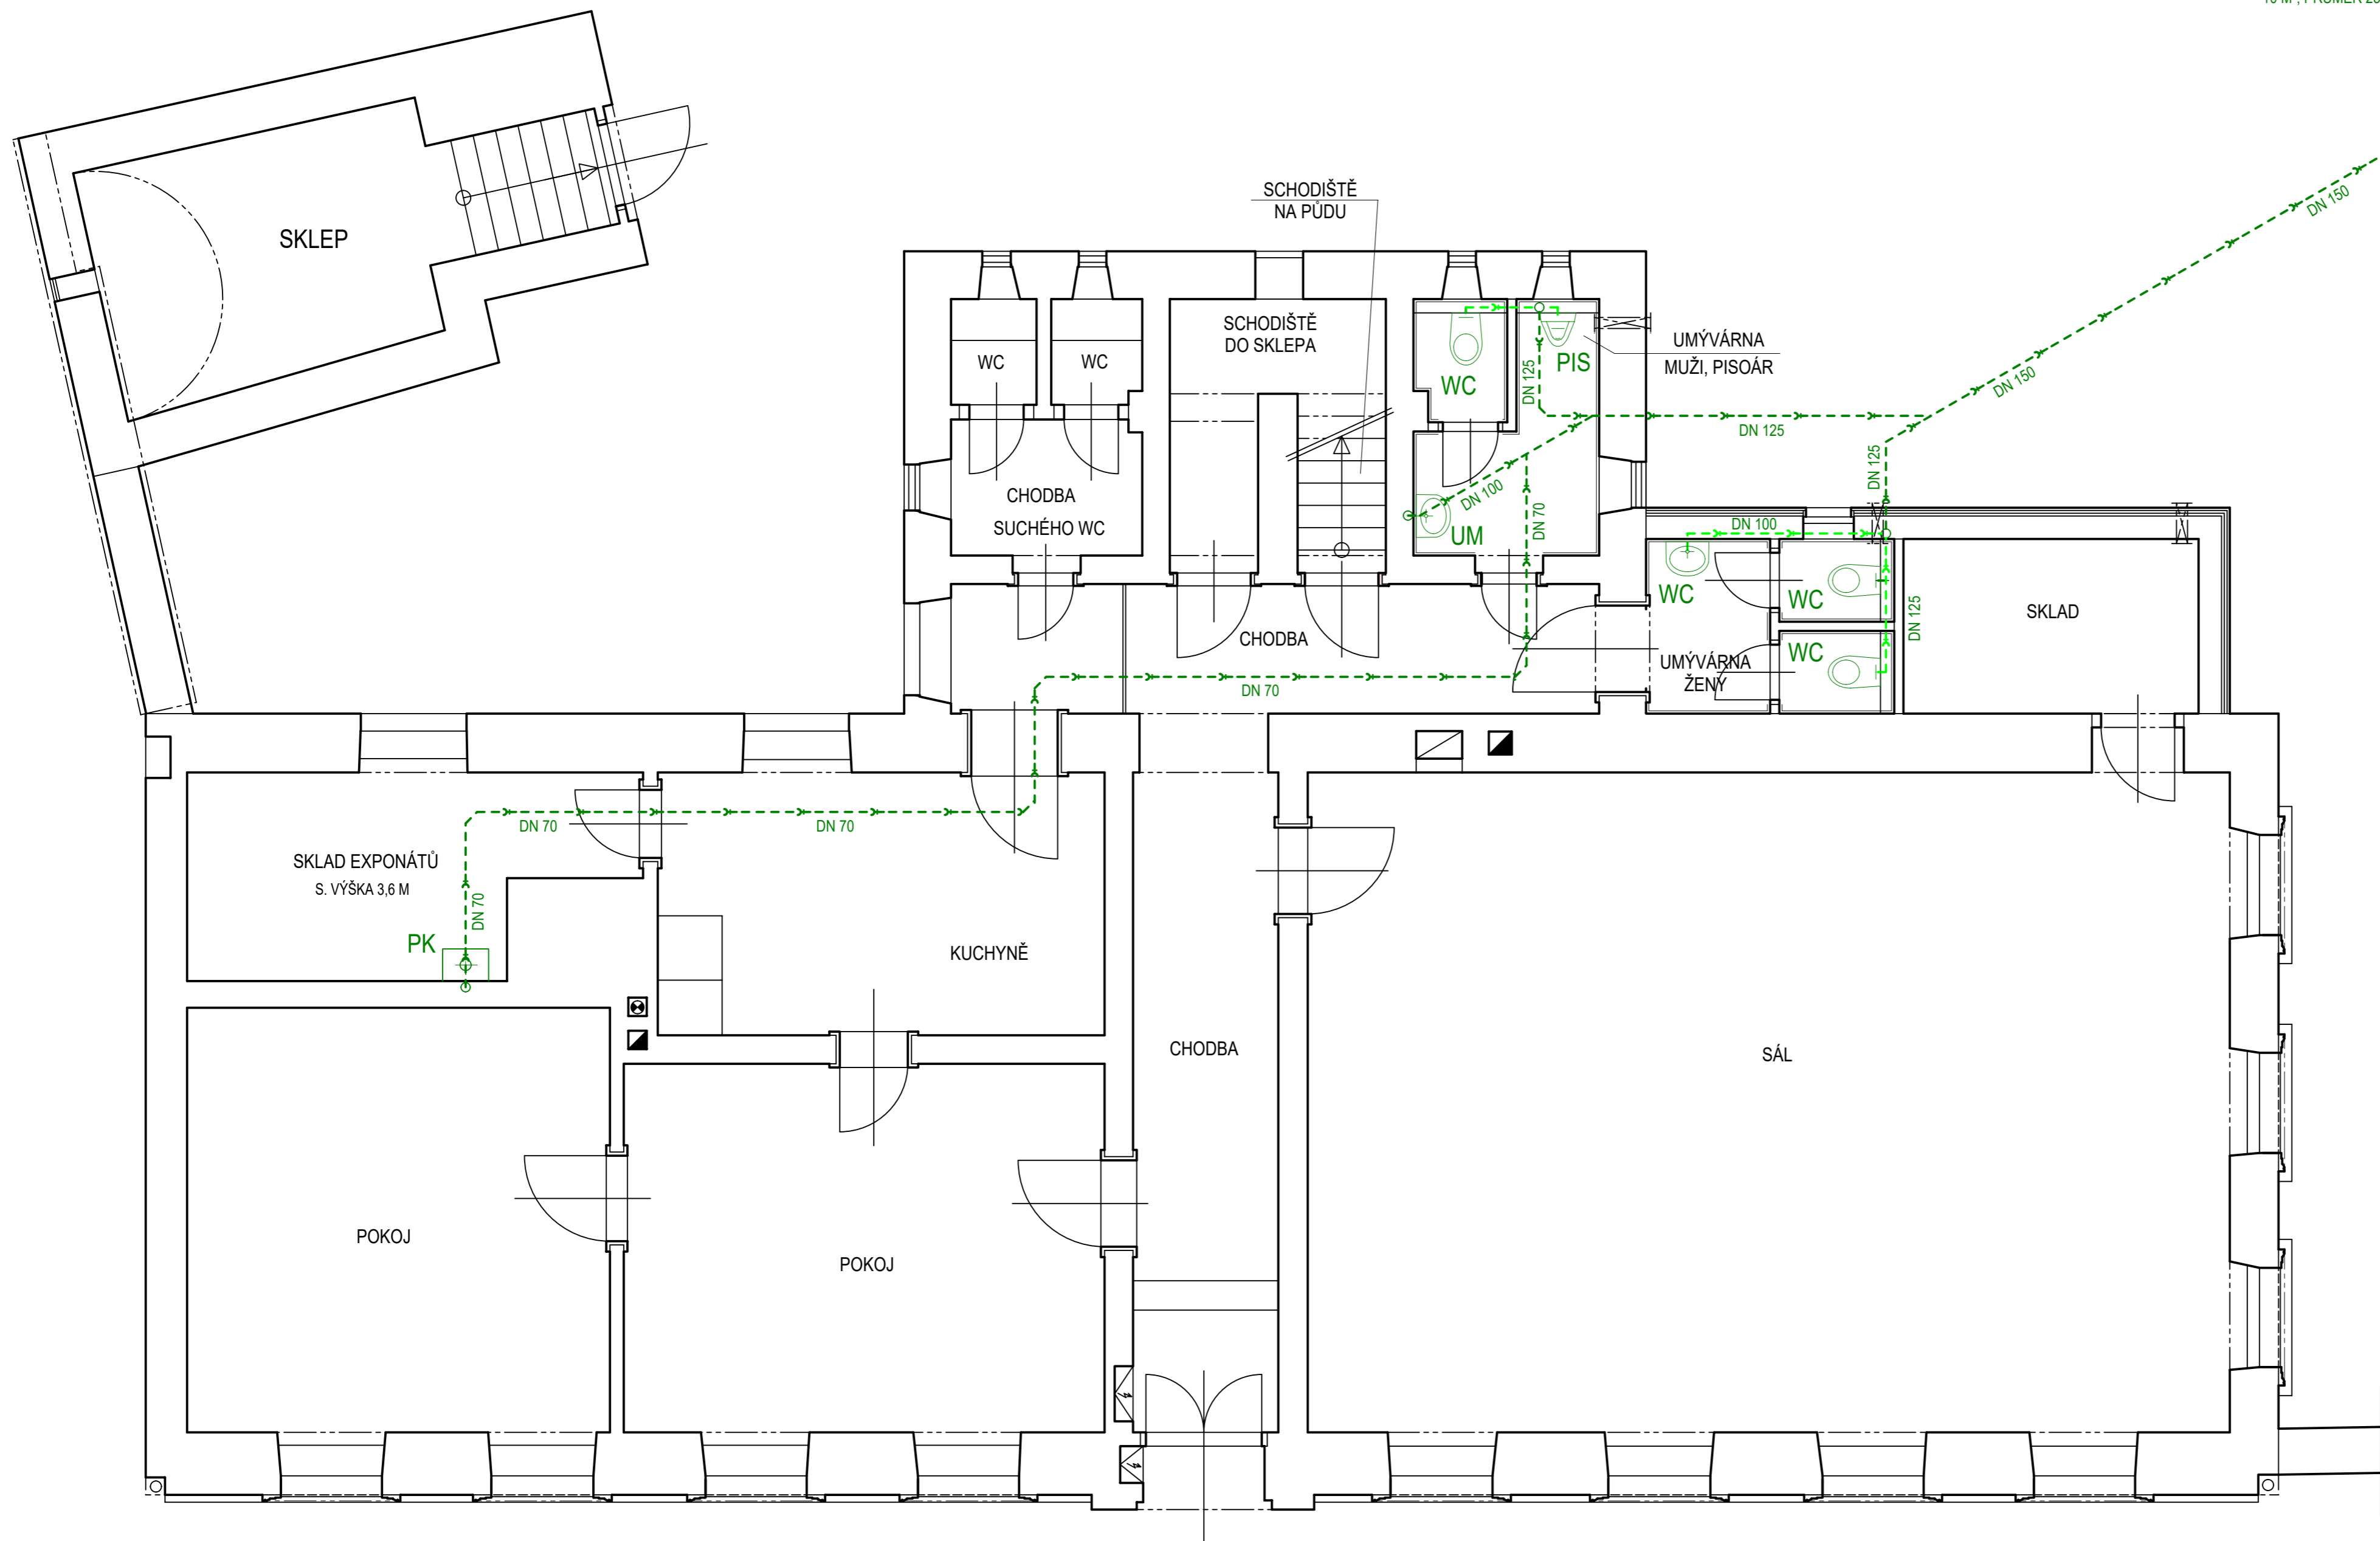

NAVRŽENÁ JÍMKA NA VYVÁŽENÍ,  
10 M², PRŮMĚR 2500 MM

LEGENDA POTRUBÍ:

- KANALIZAČNÍ POTRUBÍ PVC KG - VEDENÍ V PODLAZE A TERĚNU
- KANALIZAČNÍ PŘIPOJOVACÍ POTRUBÍ PP - VEDENÍ VE ZDECH

- UM - KERAMICKÉ UMYVADLO 600 MM, BATERIE STOJÁNKOVÁ
- WC - KERAMICKÁ ZÁVĚSNÁ ZÁCHODOVÁ MÍSA, VČETNĚ SPLACOVACÍ NÁDRŽKY
- PIS - KERAMICKÝ ZÁVĚSNÝ PISOÁR AUTOMATICKÝ
- EZO - ELEKTRICKÝ TLAKOVÝ ZÁSOBNIKOVÝ OHŘÍVAČ 50 L
- PK - PLYNOVÝ KONDENZAČNÍ KOTEL 9-35 kW VČETNĚ VENKOVNÍHO ČIDLA A KOTLOVÉHO ČERPADLA

ZODP. PROJEKTANT:	KRESLIL:	KONTRLOVAL:	<b>STABO MB s.r.o.</b> Dopravní 1693, 676 02 Mor. Budějovice tel./fax.: 568 422 142 IČO: 26245906	
ing. Procházka	Hana Váková	ing. Procházka		
INVESTOR: Obec Rouchovany, Rouchovany 35, 675 57				
PARÉ:	STAVBA: <b>STAVEBNÍ ÚPRAVY OBJEKTU -</b> k.ú. Šemíkovice, č.parc. 1, č.pop. 59		DATUM:	10.2020
D.1.4.4 ZDRAVOTNÍ TECHNIKA			FORMÁT:	8A4
			STUPEŇ:	DPS
			Č. ZAKÁZKY:	84/15
VÝKRES: <b>PŮDORYS 1.NP - SPLAŠKOVÁ KANALIZACE</b>			MĚŘÍTKO:	Č. VÝKRESU: D.1.4.4.02
			1:50	