


PŮDORYS 1.NP M 1:50

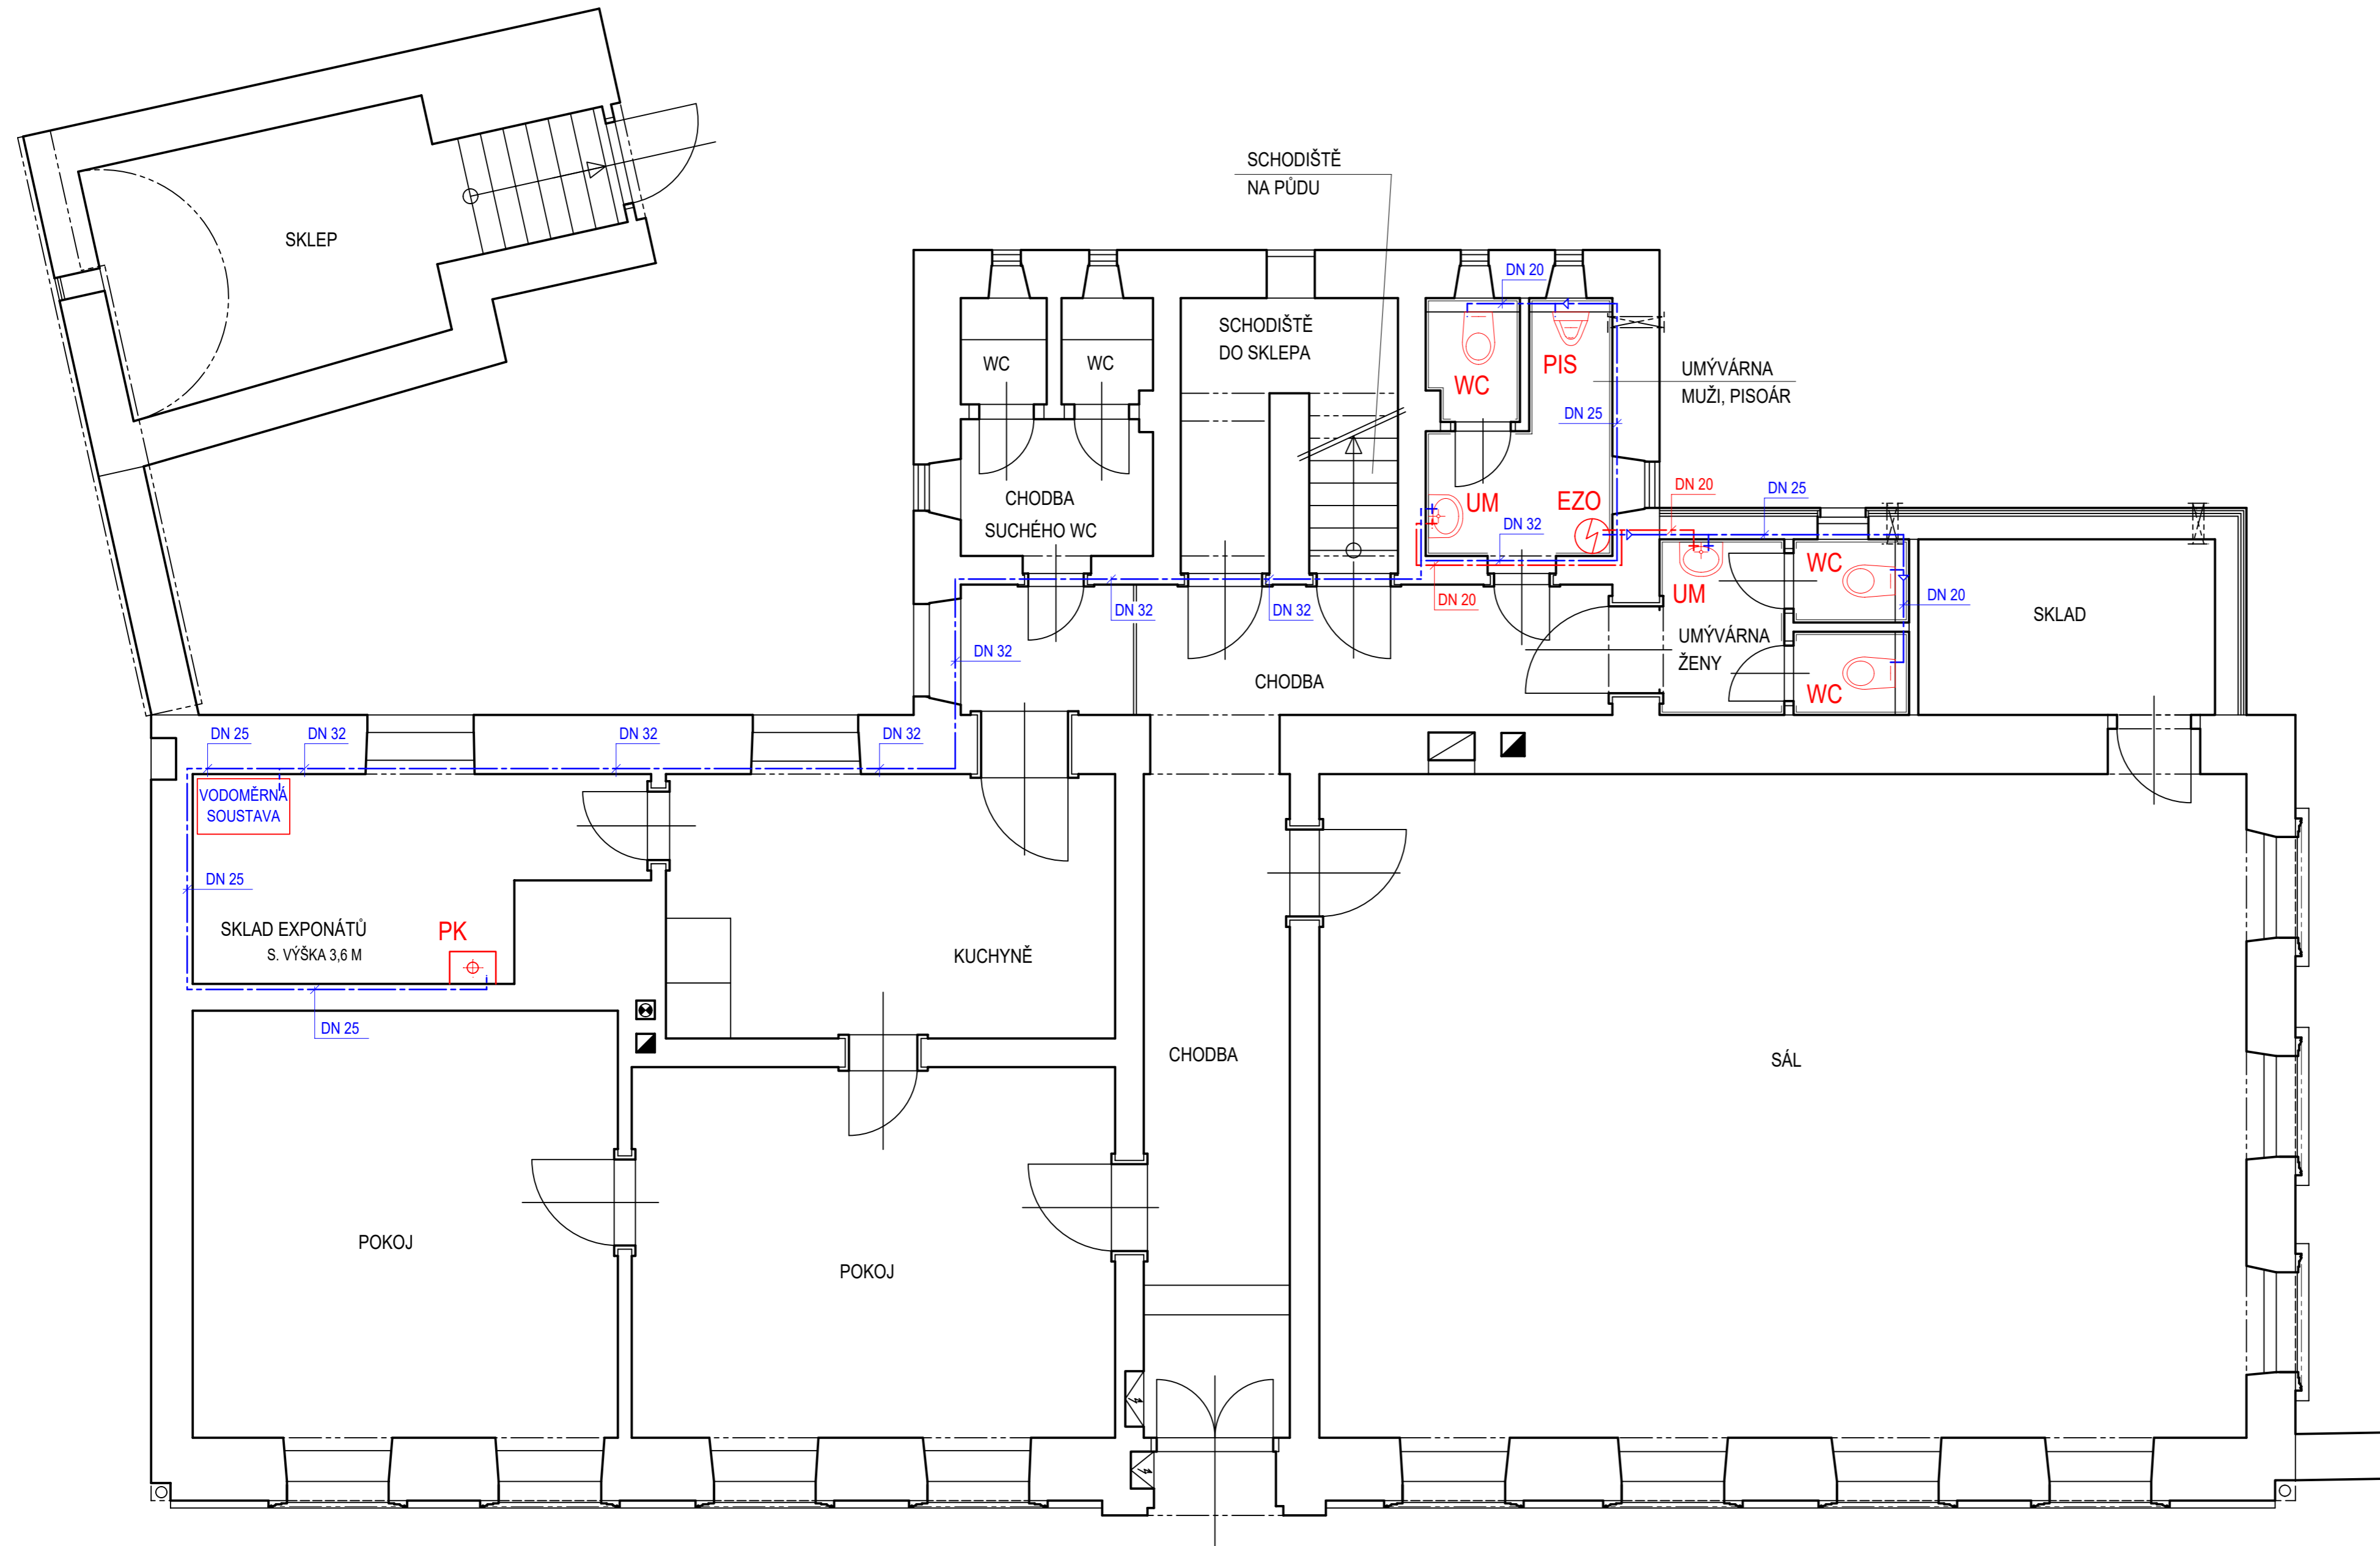

LEGENDA POTRUBÍ:

- STUDENÁ VODA - POTRUBÍ PLAST POLYETYLEN
- TEPLÁ VODA - POTRUBÍ PLAST POLYETYLEN

- UM - KERAMICKÉ UMYVADLO 600 MM, BATERIE STOJÁNKOVÁ
- WC - KERAMICKÁ ZÁVĚSNÁ ZÁCHODOVÁ MÍSA, VČETNĚ SPLACOVACÍ NÁDRŽKY
- PIS - KERAMICKÝ ZÁVĚSNÝ PISOÁR AUTOMATICKÝ
- EZO - ELEKTRICKÝ TLAKOVÝ ZÁSOBNÍKOVÝ OHŘÍVAČ 50 L
- PK - PLYNOVÝ KONDENZAČNÍ KOTEL 9-35 kW VČETNĚ VENKOVNÍHO ČIDLA A KOTLOVÉHO ČERPADLA

ZODP. PROJEKTANT:	KRESLIL:	KONTROLOVAL:	STABO MB s.r.o. Dopravní 1693, 676 02 Mor. Budějovice tel./fax.: 568 422 142 IČO: 26245906	
ing. Procházka	Hana Váková	ing. Procházka		
INVESTOR: Obec Rouchovany, Rouchovany 35, 675 57			DATUM:	10.2020
PARÉ:	STAVBA: STAVEBNÍ ÚPRAVY OBJEKTU - k.ú. Šemíkovice, č.parc. 1, č.pop. 59		FORMÁT:	8A4
D.1.4.4 ZDRAVOTNÍ TECHNIKA			STUPEŇ:	DPS
VÝKRES: PŮDORYS 1.NP - VNITŘNÍ VODOVOD			Č. ZAKÁZKY:	84/15
			MĚŘÍTKO:	1:50
			Č. VÝKRESU:	D.1.4.4.01